


- Ahorn
- Kastanie
- Erle
- Birke
- Hain-Buche
- Buche
- Esche
- Apfel
- Platane
- Pappel
- Kirsche, Pflaume
- Birne
- Eiche
- Robinie
- Weide
- Mehlbeere
- Linde
- Ulme
- Art unbekannt
- Baumkronen (aus Luftbild)
- Parkanlagen
- Isebek-Kanal
- Plangebietsgrenze

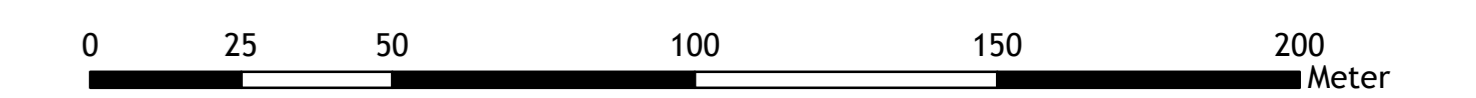

Grünzug Isebekpark
Bestandsaufnahme im Rahmen des RundenTisches

Auftraggeber: Für den Runden Tisch; Bezirksamt Eimsbüttel; Fachamt Management des öffentlichen Raumes; Abteilung Stadtgrün und Planung
 Maßstab: 1:1.250
 Blattgröße: DIN A0
 Datum: 14.05.2014

Bäume: Barnstedt, den
 Bearbeitung: Dipl.-Ing. Peter Mix; B.Sc. Laura Richter
 für den Auftragnehmer

Peter Mix
 Dipl.-Ing.
 Landschaftsplanung
 Hauptstr. 23
 21406 Barnstedt
 Tel. (04134) 8606
 mix@mix-landschaftsplanung.de

