



Legende

- Parkanlagen
- Isebek-Kanal (mittlere Gewässertiefe: 2 m)
- durch Baumkronen überdecktes Gewässer (Flächenanteil: 50 %)
- Plangebietsgrenze

Sauerstoffverbrauch der Sauerstoffanreicherungsanlage 2001 - 2013

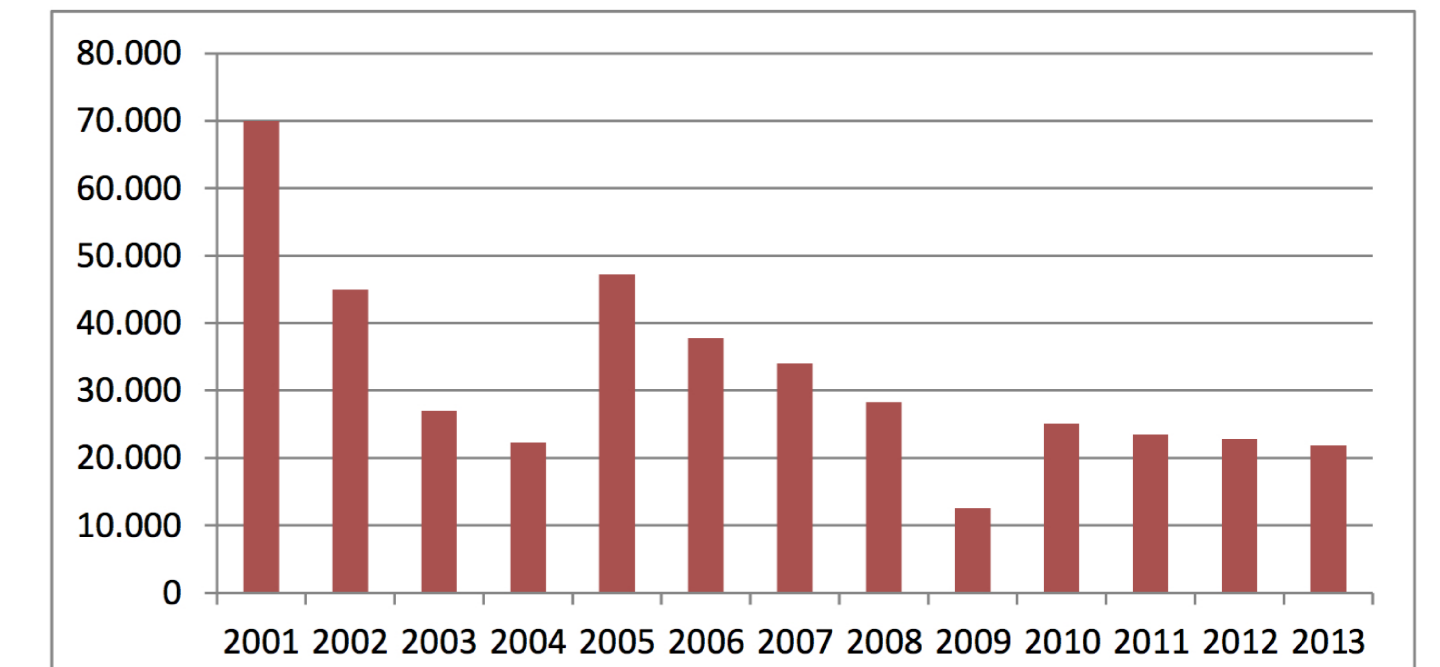

Quelle: KLS (2014): Sauerstoffanreicherungsanlage Isebekkanal - Betriebsjahr 2013, S.8

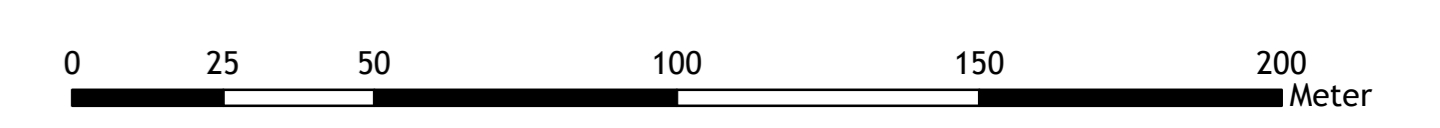

Grünzug Isebekpark
Bestandsaufnahme im Rahmen des Runden Tisches

Auftraggeber: Für den Runden Tisch; Bezirksamt Eimsbüttel; Fachamt Management des öffentlichen Raumes; Abteilung Stadtgrün und Planung
Maßstab: 1:1.250; Blattgröße: DIN A0; Datum: 14.05.2014

Gewässer: Barnstedt, den
für den Auftragnehmer

Bearbeitung: Dipl.-Ing. Peter Mix; B.Sc. Laura Richter
Peter Mix; Dipl.-Ing. Landschaftsplanung; Hauptstr. 23; 21406 Barnstedt; Tel. (04134) 8606; mix@mix-landschaftsplanung.de
MIX landschaft & freiraum

