


Legende

-  Sommerfest Hohelurtschiff
-  Erweiterungsfläche Sommerfest Hohelurtschiff
-  Bücherverbrennung - Nie wieder!
-  Musik im Park
-  Parkanlagen
-  Isebek-Kanal
-  Plangebietsgrenze

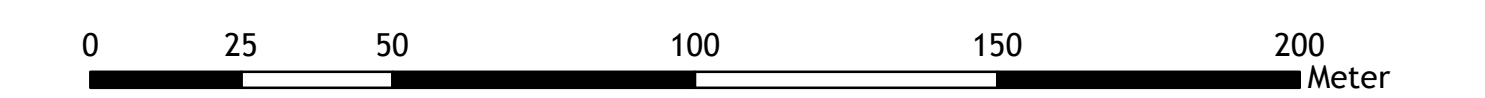

**Grünzug Isebekpark**  
Bestandsaufnahme im Rahmen des RundenTisches

Auftraggeber: Für den Runden Tisch: Bezirksamt Eimsbüttel  
 Fachamt Management des öffentlichen Raumes  
 Abteilung Stadtgrün und Planung

Maßstab: 1:1.250  
 Blattgröße: DIN A0  
 Datum: 14.05.2014

Kultur

Bearbeitung: Dipl.-Ing. Peter Mix  
 B.Sc. Laura Richter

Barnstedt, den  
 für den Auftragnehmer

Peter Mix  
 Dipl.-Ing.  
 Landschaftsplanung

Hauptstr. 23  
 21406 Barnstedt  
 Tel. (04134) 8606  
 mix@mix-landschaftsplanung.de

