


- Straßenverkehr
- Radweg
- Gehweg
- sonst. befestigte Flächen
- sonst. unbefestigte Flächen
- Gebäude und bauliche Anlagen
- Schul- und Sportflächen
- Privatgärten
- Einzelbaum
- Gehölz
- Grünfläche
- Isebek-Kanal
- nach zu erhebende Objekte
- Baumkronen (aus Luftbild)
- Plangebietsgrenze

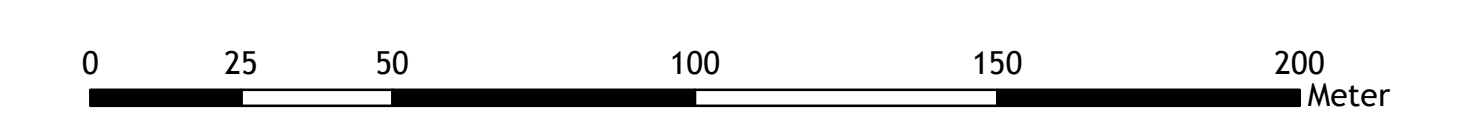

Grünzug Isebekpark
Bestandsaufnahme im Rahmen des RundenTisches

Auftraggeber: Für den Runden Tisch; Bezirksamt Eimsbüttel; Fachamt Management des öffentlichen Raumes; Abteilung Stadtgrün und Planung
 Maßstab: 1:1.250; Blattgröße: DIN A0; Datum: 14.05.2014

Nutzungen

Bearbeitung: Dipl.-Ing. Peter Mix; B.Sc. Laura Richter
 Barnstedt, den 14.05.2014
 für den Auftragnehmer

Peter Mix
Dipl.-Ing.
Landschaftsplanung
Hauptstr. 23
21406 Barnstedt
Tel. (04134) 8606
mix@mix-landschaftsplanung.de

Grünzug Isebekpark