


Legende

-  Bootssteg
-  Kanupolo
-  Joggingroute
-  Parkanlagen
-  Isebek-Kanal
-  Plangebietsgrenze

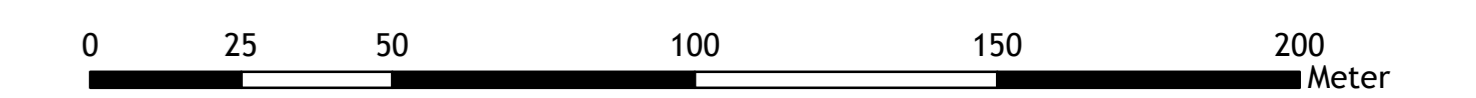

Grünzug Isebekpark
Bestandsaufnahme im Rahmen des RundenTisches

Auftraggeber: Für den Runden Tisch: Bezirksamt Eimsbüttel
 Fachamt Management des öffentlichen Raumes
 Abteilung Stadtgrün und Planung

Maßstab: 1:1.250
 Blattgröße: DIN A0
 Datum: 14.05.2014

Sport

Bearbeitung:
 Dipl.-Ing. Peter Mix
 B.Sc. Laura Richter

Barnstedt, den

für den Auftragnehmer

Peter Mix
 Dipl.-Ing.
 Landschaftsplanung
 Hauptstr. 23
 21406 Barnstedt
 Tel. (04134) 8606
 mix@mix-landschaftsplanung.de

