


- Wegeverbindungen**
- Hauptfußweg, noch funktionstüchtig
 - Hauptfußweg, eingeschränkt funktionstüchtig
 - Hauptfußweg, nicht funktionstüchtig
 - Hauptfußweg, Straßenquerung
 - Nebenfußweg
 - Radweg
 - Velo-Route
- Beleuchtung**
- Laterne
 - Ampel
 - Parkanlagen
 - Isebek-Kanal
 - Plangebietsgrenze

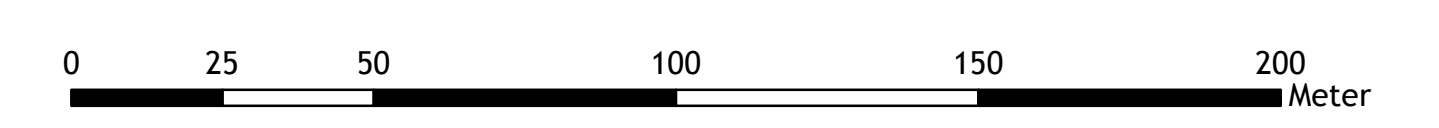

Grünzug Isebekpark
Bestandsaufnahme im Rahmen des RundenTisches

Auftraggeber: Für den Runden Tisch; Bezirksamt Eimsbüttel; Fachamt Management des öffentlichen Raumes; Abteilung Stadtgrün und Planung
 Maßstab: 1:1.250; Blattgröße: DIN A0; Datum: 30.06.2014

Wegeverbindungen

Bearbeitung: Dipl.-Ing. Peter Mix; B.Sc. Laura Richter
 Barnstedt, den 30.06.2014
 für den Auftragnehmer

Peter Mix
Dipl.-Ing.
Landschaftsplanung
Hauptstr. 23
21406 Barnstedt
Tel. (04134) 8606
mix@mix-landschaftsplanung.de

Grünzug Isebekpark